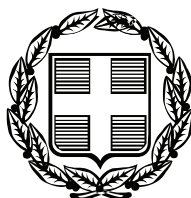


ΕΦΗΜΕΡΙΣ ΤΗΣ ΚΥΒΕΡΝΗΣΕΩΣ

ΤΗΣ ΕΛΛΗΝΙΚΗΣ ΔΗΜΟΚΡΑΤΙΑΣ

ΤΕΥΧΟΣ ΑΝΑΓΚΑΣΤΙΚΩΝ ΑΠΑΛΛΟΤΡΙΩΣΕΩΝ ΚΑΙ ΠΟΛΕΟΔΟΜΙΚΩΝ ΘΕΜΑΤΩΝ **Αρ. Φύλλου 310**

9 Οκτωβρίου 2012

ΠΕΡΙΕΧΟΜΕΝΑ

ΑΠΟΦΑΣΕΙΣ

ΑΠΟΦΑΣΕΙΣ

Αριθμ. Δ12α/Φ10Α/6144 (1)

Συμπληρωματική αναγκαστική απαλλοτρίωση ακινήτων που απαιτούνται για την κατασκευή της Εγνατίας οδού στη περιοχή του Α/Κ Κοζάνης υποτμήμα (4.2.4) του Ν. Κοζάνης.

Ο ΑΝΑΠΛΗΡΩΤΗΣ ΥΠΟΥΡΓΟΣ ΑΝΑΠΤΥΞΗΣ, ΑΝΤΑΓΩΝΙΣΤΙΚΟΤΗΤΑΣ, ΥΠΟΔΟΜΩΝ, ΜΕΤΑΦΟΡΩΝ ΚΑΙ ΔΙΚΤΥΩΝ

Έχοντας υπόψη:

1. Τις διατάξεις Ν. 2882/2001 (ΦΕΚ 17/2001Α΄) «Κώδικας Αναγκαστικών Απαλλοτριώσεων όπως συμπληρώθηκε με τις διατάξεις του άρθρου 7Α αρ. 1 παρ. 3 του Ν. 2985/2002 (ΦΕΚ 18/14-2-2002 τ.Α΄) και τροποποιήθηκε με τις διατάξεις του Ν. 4070/10-04-2012 αρ. 123 παρ. 1, (ΦΕΚ 82/10-4-2012 τ.Α΄).

2. Τις διατάξεις του άρθρου 23 του από 25 Νοεμβρίου 1929 διατάγματος «περί κωδικοποιήσεως των περί κατασκευής και συντηρήσεως οδών κειμένων διατάξεων».

3. Τις διατάξεις του άρθρου 1 του Ν. 653/1977 όπως συμπληρώθηκαν με τις παρ. 9 και 10 του άρθρου 62 του Ν. 947/1979 και την παρ. 4 του άρθρου 9 του Ν. 960/1979, για την εκτέλεση των οποίων εκδόθηκε το Π.Δ. 929/1979 και του Ν. 2052/92 κεφ. Β άρθρο 6 παρ. 20α.

4. Το Π.Δ. 85/2012 (ΦΕΚ 141/21-06-2012 τ.Α΄) «Ίδρυση και μετονομασία Υπουργείων, μεταφορά και κατάργηση υπηρεσιών».

5. Το Π.Δ. 86/2012 (ΦΕΚ 141/21-06-2012 τ.Α΄) «Διορισμός Υπουργών, Αναπληρωτών Υπουργών, και Υφυπουργών».

6. Την Υ 43/5-7-12 (ΦΕΚ 2094/6-7-12 τ.Β΄) απόφαση του Πρωθυπουργού «Καθορισμός Αρμοδιοτήτων του Αναπληρωτή Υπουργού Ανάπτυξης, Ανταγωνιστικότητας, Υποδομών Μεταφορών και Δικτύων Σταύρου Καλογιάννη.

7. Την υπ. αρ. Δ16α/08/318/ΑΦ/30-07-2012 (ΦΕΚ 366/31-07-2012 τ.Υ.Ο.Δ.Δ) κοινή απόφαση του Πρωθυπουργού και του Υπουργού Ανάπτυξης, Ανταγωνιστικότητας, Υποδομών, Μεταφορών και Δικτύων περί διορισμού του Ευστράτιου Σιμόπουλου στη θέση του Γενικού Γραμματέα, Προϊσταμένου της Γ.Γ.Δ.Ε του Υπουργείου Ανάπτυξης, Ανταγωνιστικότητας, Υποδομών, Μεταφορών και Δικτύων.

8. Τις Α.Π. 36750/05-12-94 και 146395/18-07-2005 Κ.Υ.Α έγκρισης περιβαλλοντικών όρων. Επισημαίνουμε ότι οι διατάξεις του αρ. 3 παρ. 3, 4, 5 του Ν. 2882/2001 έχουν ήδη εξεταστεί στο πλαίσιο τήρησης των διαδικασιών έγκρισης των περιβαλλοντικών όρων.

9. Την Α.Π. Δ12α/Φ10Α/3307/10-05-2012 Βεβαίωση χρηματοδότησης της Δ12 του Υπουργείου Υποδομών Μεταφορών και Δικτύων για συνολικό ποσό 3.000,00 ευρώ (έργο 2000ΣΕ07130030 της ΣΑΕ 071/3).

8. Τα σχετικά που αφορούν τις προϋποθέσεις των διατάξεων του αρ.3 παρ. 3, 4, 5 του Ν. 2882/2001, αποφασίζουμε:

Κηρύσσουμε συμπληρωματική αναγκαστική απαλλοτρίωση ακινήτων για λόγους δημόσιας ωφέλειας και ειδικότερα για την κατασκευή της Εγνατίας οδού στη περιοχή του Α/Κ Κοζάνης Υποτμήμα (4.2.4) του Ν. Κοζάνης, έκτασης συνολικού εμβαδού 848,00 μ² που βρίσκεται στο Δήμο Κοζάνης του Ν. Κοζάνης και εικονίζεται με κλίμακα 1:500 στα από 12-10-2011 ακριβή αντίγραφα του κτηματολογικού διαγράμματος και του αντίστοιχου κτηματολογικού πίνακα της ΕΓΝΑΤΙΑΣ ΟΔΟΥ τα οποία έχει συντάξει ο ΚΑΚΟΜΥΤΑΣ ΑΝΑΣΤΑΣΙΟΣ και έχει θεωρήσει η Δ/ντρια της Διεύθυνσης Δ12 του Υπουργείου

Υποδομών Μεταφορών και Δικτύων Ε. ΔΗΜΗΤΡΙΟΥ στις 12-10-2011.

Η προβολή δικαιωμάτων κυριότητας επί της έκτασης που απαλλοτριώνεται περιγράφεται στον ανωτέρω κτηματολογικό πίνακα.

Η απαλλοτρίωση κηρύσσεται υπέρ του Δημοσίου και θα αντιμετωπισθεί με δαπάνες του προγράμματος Δημοσίων Επενδύσεων για έργα αρμοδιότητας Γενικής Γραμματείας Δημοσίων Έργων και ειδικότερα σε βάρος του έργου 2000ΣΕ07130030 (Σ.Α.Ε. 071/3), σε συνδυασμό με τις διατάξεις του Ν. 653/77 όπως ισχύουν.

Η απόφαση ισχύει από τη δημοσίευσή της στην Εφημερίδα της Κυβέρνησης.

Η απόφαση αυτή να δημοσιευθεί στην Εφημερίδα της Κυβερνήσεως

Καλλιθέα, 24 Σεπτεμβρίου 2012

Ο ΑΝΑΠΛΗΡΩΤΗΣ ΥΠΟΥΡΓΟΣ

ΣΤΑΥΡΟΣ ΕΛ. ΚΑΛΟΓΙΑΝΝΗΣ

Αριθμ. Δ1/3231 (2)

Προσωρινή Κατάληψη Χώρων για τις ανάγκες κατασκευής του ΜΕΤΡΟ ΘΕΣΣΑΛΟΝΙΚΗΣ Σταθμός «Ν. ΕΛΒΕΤΙΑ».

Ο ΑΝΑΠΛΗΡΩΤΗΣ ΥΠΟΥΡΓΟΣ ΑΝΑΠΤΥΞΗΣ, ΑΝΤΑΓΩΝΙΣΤΙΚΟΤΗΤΑΣ, ΥΠΟΔΟΜΩΝ, ΜΕΤΑΦΟΡΩΝ ΚΑΙ ΔΙΚΤΥΩΝ

Σύμφωνα με τις διατάξεις:

1. Του Π.Δ. 63/2005 (ΦΕΚ 98/Α) «Κωδικοποίηση της Νομοθεσίας για την Κυβέρνηση και τα Κυβερνητικά Όργανα»

2. Του Ν. 1955/91 (ΦΕΚ 112/18.07.91) όπως τροποποιήθηκε με το Ν.3202/2003 (άρθρο 35) περί ιδρύσεως Εταιρείας με την επωνυμία «ΑΤΤΙΚΟ ΜΕΤΡΟ Α.Ε.» και ειδικότερα τα άρθρα έβδομο και δέκατο «Απαλλοτριώσεις» του ιδίου Νόμου.

3. Της Απόφασης Δ16/010/70/Γ/30-1-92 Υπουργού ΠΕΧΩΔΕ περί μεταβίβασης δικαιωμάτων και υποχρεώσεων του Δημοσίου στην ΑΤΤΙΚΟ ΜΕΤΡΟ Α.Ε.

4. Της Απόφασης Δ16γ/013/598/Γ/15.12.09 Υπουργού ΥΠ.ΜΕ.ΔΙ, περί «καθορισμού καθ' ύλην Τεχνικών Διευθύνσεων ΓΓΔΕ για την άσκηση εποπτείας επί των τεχνικών θεμάτων των εποπτευόμενων από τη Γ.Γ.Δ.Ε. και Γ.Γ.Σ.Δ.Ε. Νομικών Προσώπων του Υπουργείου Υποδομών, Μεταφορών και Δικτύων».

5. Των Π.Δ.-.85/2012 «Ίδρυση και μετονομασία Υπουργείων, μεταφορά και κατάργηση υπηρεσιών» και 86/2012 «Διορισμός Υπουργών, Αναπληρωτών Υπουργών και Υφυπουργών» (ΦΕΚ 141Α/21-6-2012).

6. Της απόφασης του Πρωθυπουργού Υ43/6-7-2012 (Φ.Ε.Κ. 2094, τεύχος Β΄), «Καθορισμός αρμοδιοτήτων του αναπληρωτή Υπουργού Ανάπτυξης, Ανταγωνιστικότητας, Υποδομών, Μεταφορών και Δικτύων, Σταύρου Καλογιάννη».

Και αφού λάβαμε υπόψη:

1. Το με αριθμό πρωτοκόλλου ALX - 46176/21.9.212 έγγραφο της ΑΤΤΙΚΟ ΜΕΤΡΟ Α.Ε. με το οποίο ζητείται η προσωρινή κατάληψη των ακινήτων με στοιχεία:

- 450-451-452-453-450 (Εμβαδού Ε=184μ^2), που βρίσκεται στην περιοχή της μελλοντικής προέκτασης της Μ. Ψελλού, στο Δήμο Θεσσαλονίκης, με τα επ' αυτού κτίσματα όπως φαίνεται στο συνημμένο σχέδιο.

Φερόμενοι ιδιοκτήτες του πιο πάνω ακινήτου είναι οι: Δήμος Θεσσαλονίκης, κ.α.

- 454-455-456-457-458-459-460-461-462-454 (Εμβαδού Ε=536μ^2), που βρίσκεται στην περιοχή της μελλοντικής προέκτασης της Μ. Ψελλού, στο Δήμο Θεσσαλονίκης, με τα επ' αυτού κτίσματα όπως φαίνεται στο συνημμένο σχέδιο.

Φερόμενοι ιδιοκτήτες του πιο πάνω ακινήτου είναι οι: Δήμος Θεσσαλονίκης, κ.α..

2. Το με αρ. πρωτ. 78201/1868/17.09.12 έγγραφο του Δήμου Θεσσαλονίκης με το οποίο επιτρέπει την κατεδάφιση των επικειμένων κτισμάτων.

και επειδή:

Η προσωρινή κατάληψη των υπόψη ακινήτων κρίνεται αναγκαία για την κατασκευή του Μετρό Θεσσαλονίκης, και ειδικότερα για την κατασκευή του σταθμού «Ν. ΕΛΒΕΤΙΑ» και προβλέπεται από τον Ν.1955/91 η κατάληψη χώρων που εμπίπτουν στους σκοπούς της Εταιρείας ΑΤΤΙΚΟ ΜΕΤΡΟ Α.Ε., αποφασίζουμε:

Την προσωρινή κατάληψη των ακινήτων:

- 450-451-452-453-450 (Εμβαδού Ε=184μ^2), που βρίσκεται στην περιοχή της μελλοντικής προέκτασης της Μ. Ψελλού με τα επ' αυτού κτίσματα

- 454-455-456-457-458-459-460-461-462-454 (Εμβαδού Ε=536μ^2), που βρίσκεται στην περιοχή της μελλοντικής προέκτασης της Μ. Ψελλού, με τα επ' αυτού κτίσματα, στο Δήμο Θεσσαλονίκης, όπως φαίνονται στο συνημμένο σχέδιο, το οποίο αποτελεί αναπόσπαστο μέρος της απόφασης αυτής.

Μετά το πέρας των εργασιών οι εκτάσεις να αποδοθούν στους ιδιοκτήτες τους στην κατάσταση που αυτές βρίσκονται πριν από την κατάληψη, χωρίς τα επικείμενα κτίσματα. Προς τούτο η ΑΤΤΙΚΟ ΜΕΤΡΟ Α.Ε. να καταγράψει την υφιστάμενη προ της κατάληψης, κατάσταση.

Η κατάληψη θα διαρκέσει μέχρι την ολοκλήρωση του έργου του θέματος.


Η αποζημίωση για την προσωρινή κατάληψη των παραπάνω ακινήτων θα καθορισθεί όπως προβλέπεται από τις διατάξεις του δεκάτου άρθρου του Ν. 1955/91.

Η απόφαση αυτή να δημοσιευθεί στην Εφημερίδα της Κυβερνήσεως.

Αθήνα, 25 Σεπτεμβρίου 2012

Ο ΑΝΑΠΛΗΡΩΤΗΣ ΥΠΟΥΡΓΟΣ

ΣΤΑΥΡΟΣ ΕΛ. ΚΑΛΟΓΙΑΝΝΗΣ

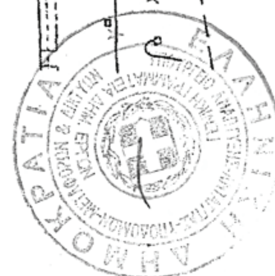

ΕΘΝΙΚΟ ΤΥΠΟΓΡΑΦΕΙΟ

Για τεχνικούς λόγους στο σχεδιάγραμμα, έγινε σμίκρυνση, κατά ποσοστό 88%

Αριθμ. 4419/187793 (3)

Κίνηση της διαδικασίας σύνταξης της μελέτης «Γενικό Πολεοδομικό Σχέδιο (ΓΠΣ) Δήμου Αιδηψού Ν, Ευβοίας», που πρόκειται να εκπονηθεί στα όρια της Δ.Ε. Αιδηψού του Δήμου Ιστιαίας - Αιδηψού Ν. Ευβοίας.

Η ΓΕΝΙΚΗ ΓΡΑΜΜΑΤΕΑΣ
ΑΠΟΚΕΝΤΡΩΜΕΝΗΣ ΔΙΟΙΚΗΣΗΣ,
ΘΕΣΣΑΛΙΑΣ - ΣΤΕΡΕΑΣ ΕΛΛΑΔΑΣ

Έχοντας υπόψη:

1. Τις διατάξεις του άρθρου 3 (παρ. 1) του Ν.1337/83 (ΦΕΚ 33Α) «Επέκταση των πολεοδομικών σχεδίων, οικιστική ανάπτυξη και σχετικές ρυθμίσεις».

2. Τις διατάξεις του άρθρου 4 (παρ. 10) του Ν.2508/97 (ΦΕΚ 124Α) «Βιώσιμη οικιστική ανάπτυξη των πόλεων και οικισμών της χώρας και άλλες διατάξεις».

3. Τον Ν. 3852/2010 (ΦΕΚ 87/Α/7-6-2010) «Νέα Αρχιτεκτονική της Αυτοδιοίκησης και της Αποκεντρωμένης Διοίκησης - Πρόγραμμα Καλλικράτης».

4. Τον Ν. 2503/97 (ΦΕΚ 107Α) «Διοίκηση, οργάνωση, στελέχωση της Περιφέρειας ρύθμιση θεμάτων για την τοπική αυτοδιοίκηση και άλλες διατάξεις».

5. Το Π.Δ 138/10 (ΦΕΚ 231Α) «Οργανισμός της Αποκεντρωμένης Διοίκησης Θεσσαλίας - Στερεάς Ελλάδας».

6. Τις διατάξεις του Ν. 3861/10 (ΦΕΚ 112Α) «Ενίσχυση της διαφάνειας με την υποχρέωση ανάρτηση νόμων και πράξεων των κυβερνητικών, διοικητικών και αυτοδιοικητικών οργάνων στο διαδίκτυο «Πρόγραμμα Διαύγεια» και άλλες διατάξεις».

7. Την αρ. 6574/16-9-2010 απόφαση ένταξης της πράξης «Γενικό Πολεοδομικό Σχέδιο (ΓΠΣ) Δήμου Αιδηψού Νομού Ευβοίας» στο Επιχειρησιακό Πρόγραμμα «Θεσσαλίας - Στερεάς Ελλάδας -Ηπείρου 2007-2013».

8. Την 228/2012 απόφαση του Δημοτικού Συμβουλίου Ιστιαίας - Αιδηψού.

9. Το 5586/13-9-2012 έγγραφο της Δ/νσης Περιβάλλοντος και Χωρικού Σχεδιασμού της Γενικής Δ/νσης Αναπτυξιακού Προγραμματισμού Περιβάλλοντος και Υποδομών της Περιφέρειας Στερεάς Ελλάδας.

10. Το γεγονός ότι σύμφωνα με το άρθρο 2 του Ν. 3852/2010 ο Δήμος Αιδηψού αποτελεί πλέον δημοτική ενότητα του Δήμου Ιστιαίας - Αιδηψού.

11. Το γεγονός ότι, από τις κανονιστικές διατάξεις αυτής της απόφασης δεν προκαλείται δαπάνη σε βάρος του κρατικού προϋπολογισμού και του οικείου ΟΤΑ, αποφασίζουμε:

1. Την κίνηση της διαδικασίας σύνταξης της μελέτης «Γενικό Πολεοδομικό Σχέδιο (ΓΠΣ) Δήμου Αιδηψού Ν. Ευβοίας», για το σύνολο της εδαφικής περιφέρειας της Δημοτικής Ενότητας Αιδηψού του Δήμου Ιστιαίας - Αιδηψού, τα όρια του οποίου φαίνονται με διαγράμμιση στο σχετικό διάγραμμα κλίμακας 1/50.000, που θεωρήθηκε από την προϊσταμένη της Δ/νσης Περιβ/ντος και Χωρικού Σχεδιασμού Στερεάς Ελλάδας /Τμήμα Πολεοδομικού Σχεδιασμού και Εφαρμογών της Γενικής Δ/νσης Χωροταξικής και Περιβαλλοντικής Πολιτικής της Αποκεντρωμένης Διοίκησης Θεσσαλίας - Στερεάς Ελλάδας.

2. Η ισχύς της παρούσας απόφασης αρχίζει από την δημοσίευση της στην Εφημερίδα της Κυβερνήσεως.

Η παρούσα απόφαση με το συνημμένο χάρτη να δημοσιευθεί στην Εφημερίδα της Κυβερνήσεως.

Η απόφαση αυτή να δημοσιευθεί στην Εφημερίδα της Κυβερνήσεως.

Λαμία, 20 Σεπτεμβρίου 2012

Η Γενική Γραμματέας Αποκεντρωμένης Διοίκησης
ΚΑΛΛΙΟΠΗ ΓΕΡΑΚΟΥΔΗ



Δ/ΝΣΗ ΠΕΡΙΒΑΛΛΟΝΤΟΣ ΚΑΙ
ΧΩΡΙΚΟΥ ΣΧΕΔΙΑΣΜΟΥ ΑΠΟΚΕΝΤΡΩΜΕΝΗΣ ΔΙΟΙΚΗΣΗΣ
ΘΕΣΣΑΛΙΑΣ - ΣΤΕΡΕΑΣ ΕΛΛΑΔΑΣ
ΤΟ ΠΑΡΟΝ ΣΥΝΟΔΕΥΕΙ ΤΗΝ ΑΡΙΘ.
4419/187793/20-9-12 ΑΠΟΦΑΣΗ ΜΑΣ
ΛΑΜΙΑ 20/9/12

Η ΠΡ/ΝΗ Δ/ΝΣΗΣ
ΑΓΟΡΙΤΣΑ ΠΑΠΑΡΙΖΟΥ
ΠΟΛΙΤΙΚΟΣ ΜΗΧΑΝΙΚΟΣ

Ο ΑΡΜΟΔΙΟΣ
ΥΠΑΛΛΗΛΟΣ
ΣΤΑΘΟΥΔΑΚΗ ΕΛΕΝΗ
ΑΡΧΙΤΕΚΤΩΝ ΜΗΧΑΝΙΚΟΣ

ΕΘΝΙΚΟ ΤΥΠΟΓΡΑΦΕΙΟ
Για τεχνικούς λόγους στο σχεδιάγραμμα,
έγινε σμίκρυνση, κατά ποσοστό 82%

Δι.ΠΕ.Χω.Σ. Περιφέρειας Στ. Ελλάδας
Ο Τεχν. Υπάλληλος
ΡΙΖΟΓΙΑΝΝΗΣ ΑΙΜΙΛΙΟΣ
Πολιτικός Μηχανικός

Ο Δ/ντής
Αντώνης Τερζής
Χημ. Μηχ. με Α΄ β΄

ΓΕΝΙΚΟ ΠΟΛΕΟΔΟΜΙΚΟ ΣΧΕΔΙΟ ΔΗΜΟΥ ΑΙΔΗΨΟΥ		
		ΟΡΙΟ ΔΗΜΟΥ ΑΙΔΗΨΟΥ
		ΟΡΙΑ ΚΑΠΟΔΙΣΤΡΙΑΚΩΝ ΔΗΜΩΝ
	ΑΠΟΣΠΑΣΜΑ ΧΑΡΤΩΝ Γ.Υ.Σ. ΠΕΛΑΣΓΙΑΣ - ΑΙΔΗΨΟΥ ΚΛ. 1:50.000	

Αριθμ. 4177/176791 (4)

Κίνηση της διαδικασίας σύνταξης της μελέτης «Σχέδιο Χωρικής και Οικιστικής Οργάνωσης Ανοικτής Πόλης (ΣΧΟΟΑΠ) Κοινότητας Λιχάδας Ν. Ευβοίας.

Η ΓΕΝΙΚΗ ΓΡΑΜΜΑΤΕΑΣ ΑΠΟΚΕΝΤΡΩΜΕΝΗΣ ΔΙΟΙΚΗΣΗΣ ΘΕΣΣΑΛΙΑΣ ΣΤΕΡΕΑΣ ΕΛΛΑΔΑΣ

Έχοντας υπόψη:

1. Τις διατάξεις του άρθρου 3 (παρ. 1) του Ν. 1337/83 (ΦΕΚ 33Α) «Επέκταση των πολεοδομικών σχεδίων, οικιστική ανάπτυξη και σχετικές ρυθμίσεις».

2. Τις διατάξεις του άρθρου 4 (παρ. 10) του Ν.2508/97 (ΦΕΚ 124Α) «Βιώσιμη οικιστική ανάπτυξη των πόλεων και οικισμών της χώρας και άλλες διατάξεις».

3. Τον Ν. 3852/2010 (ΦΕΚ 87/Α/7-6-2010) «Νέα Αρχιτεκτονική της Αυτοδιοίκησης και της Αποκεντρωμένης Διοίκησης - Πρόγραμμα Καλλικράτης».

4. Τον Ν.2503/97 (ΦΕΚ 107Α) «Διοίκηση, οργάνωση, στελέχωση της Περιφέρειας ρύθμιση θεμάτων για την τοπική αυτοδιοίκηση και άλλες διατάξεις».

5. Το ΠΔ 138/10 (ΦΕΚ 231Α) «Οργανισμός της Αποκεντρωμένης Διοίκησης Θεσσαλίας - Στερεάς Ελλάδας».

6. Τις διατάξεις του Ν. 3861/10 (ΦΕΚ 112Α) «Ενίσχυση της διαφάνειας με την υποχρέωση ανάρτηση νόμων και πράξεων των κυβερνητικών, διοικητικών και αυτοδιοικητικών οργάνων στο διαδίκτυο «Πρόγραμμα Διαύγεια» και άλλες διατάξεις».

7. Την αρ. 6576/16-9-2010 απόφαση ένταξης της πράξης «Σχέδιο Χωρικής Οικιστικής Οργάνωσης Ανοικτής Πόλης (ΣΧΟΟΑΠ) Κοινότητας Λιχάδας Νομού Ευβοίας» στο Επιχειρησιακό Πρόγραμμα «Θεσσαλίας - Στερεάς Ελλάδας - Ηπείρου 2007-2013».

8. Την 228/2012 απόφαση του Δημοτικού Συμβουλίου Ιστιαίας - Αιδηψού.

9. Το 5637/30-8-2012 έγγραφο της Δ/νσης Περιβάλλοντος και Χωρικού Σχεδιασμού της Γενικής Δ/νσης Αναπτυξιακού Προγραμματισμού Περιβάλλοντος και Υποδομών της Περιφέρειας Στερεάς Ελλάδας.

10. Το γεγονός ότι σύμφωνα με το άρθρο 1 του Ν. 3852/2010 η Κοινότητα Λιχάδας αποτελεί πλέον δημοτική κοινότητα του Δήμου Ισπαίας- Αιδηψού.

11. Το γεγονός ότι, από τις κανονιστικές διατάξεις αυτής της απόφασης δεν προκαλείται δαπάνη σε βάρος του κρατικού προϋπολογισμού και του οικείου ΟΤΑ, αποφασίζουμε:

1. Την κίνηση της διαδικασίας σύνταξης της μελέτης «Σχέδιο Χωρικής και Οικιστικής Οργάνωσης

Ανοικτής Πόλης (ΣΧΟΟΑΠ) Κοινότητας Λιχάδας Ν. Ευβοίας» για το σύνολο της εδαφικής περιφέρειας της Δημοτικής Κοινότητας του Δήμου Ιστιαίας - Αιδηψού, τα όρια του οποίου φαίνονται με διαγράμμιση στο σχετικό διάγραμμα κλίμακας 1/100.000, που θεωρήθηκε από την προϊσταμένη της Δ/νσης Περιβ/ντος και Χωρικού Σχεδιασμού Στερεάς Ελλάδας /Τμήμα Πολεοδομικού Σχεδιασμού και Εφαρμογών της Γενικής Δ/νσης Χωροταξικής και Περιβαλλοντικής Πολιτικής της Αποκεντρωμένης Διοίκησης Θεσσαλίας - Στερεάς Ελλάδας και που αντίγραφο του σε φωτοσμίκρυνση δημοσιεύεται με την παρούσα απόφαση.


2. Η ισχύς της παρούσας απόφασης αρχίζει από την δημοσίευση της στην Εφημερίδα της Κυβερνήσεως.

Η παρούσα απόφαση με το συνημμένο χάρτη να δημοσιευθεί στην Εφημερίδα της Κυβερνήσεως.

Η απόφαση αυτή να δημοσιευθεί στην Εφημερίδα της Κυβερνήσεως.

Λαμία, 20 Σεπτεμβρίου 2012

Η Γενική Γραμματέας Αποκεντρωμένης Διοίκησης
ΚΑΛΛΙΟΠΗ ΓΕΡΑΚΟΥΔΗ

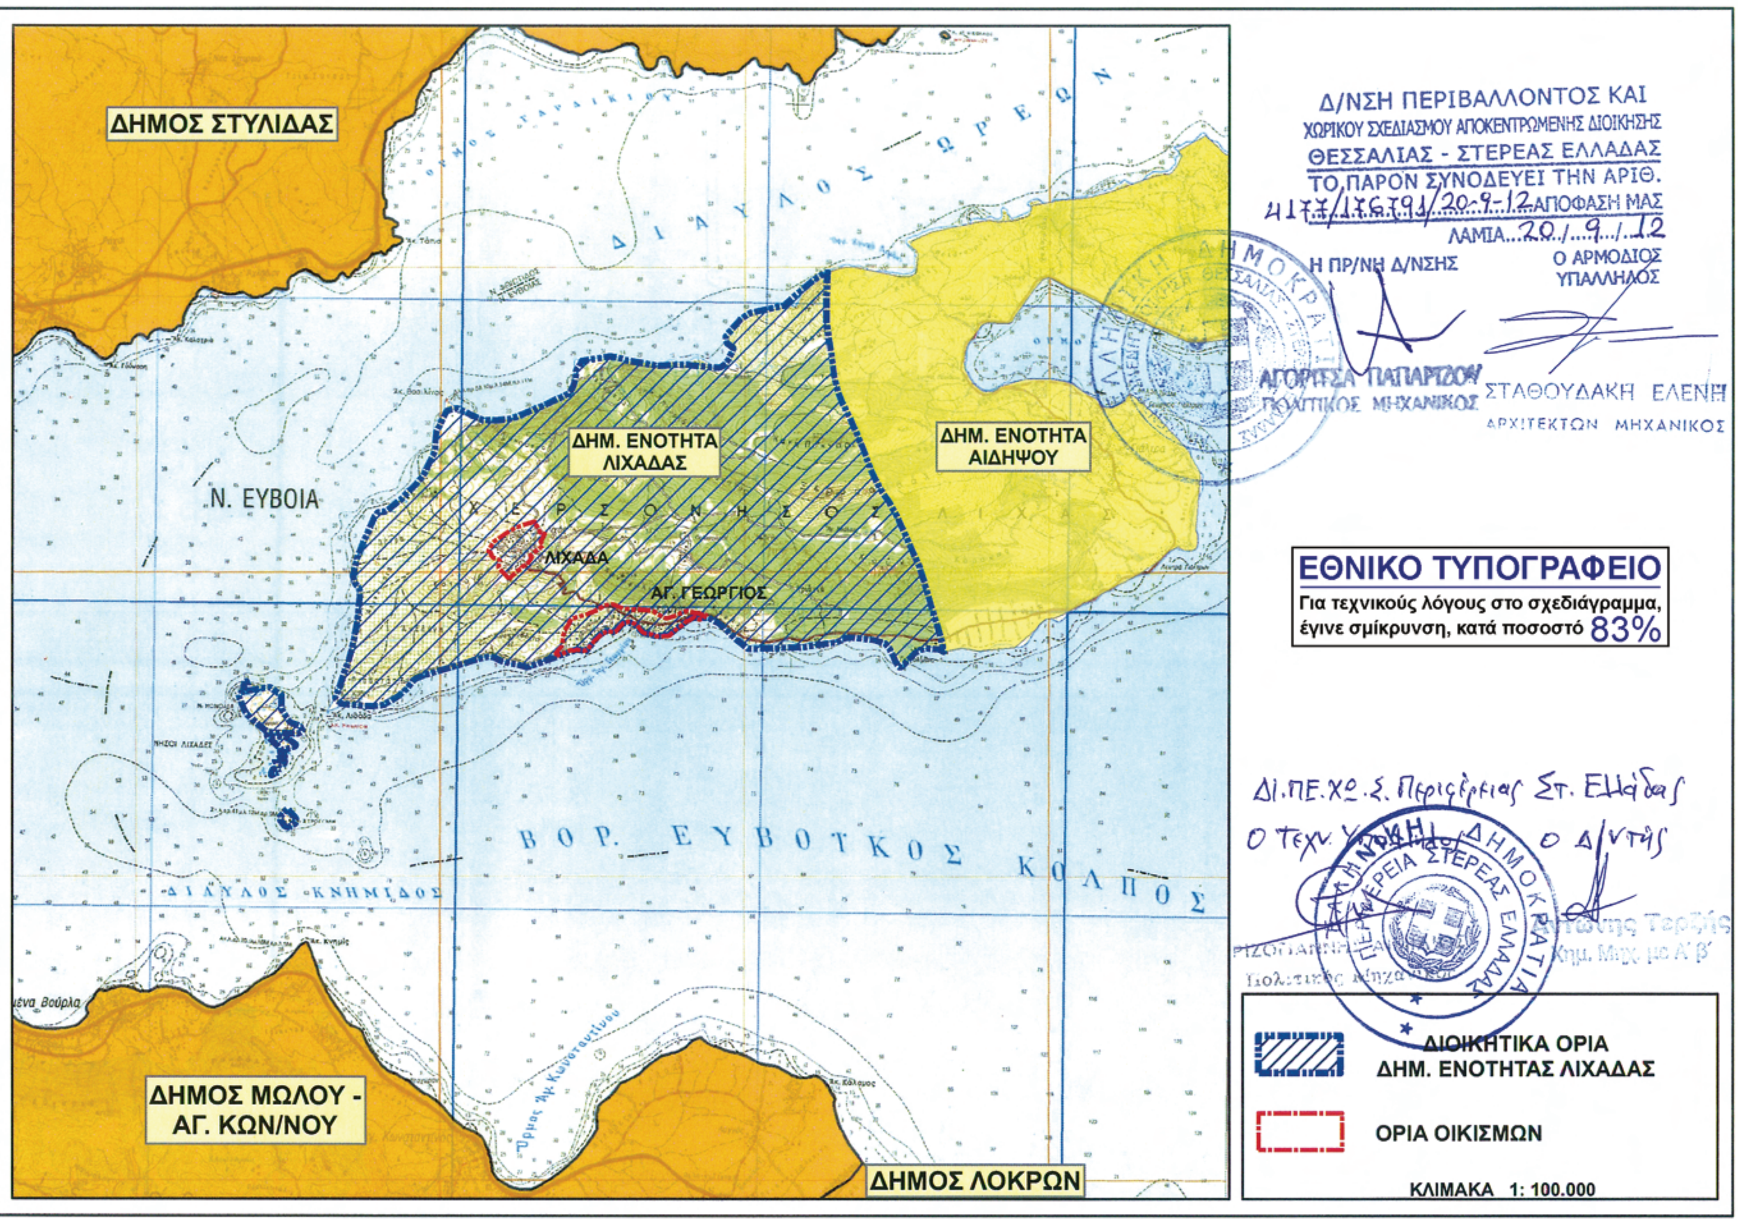
ΔΗΜΟΣ ΣΤΥΛΙΔΑΣ
ΔΙΑΥΛΟΣ ΩΡΕΩΝ
Ν. ΕΥΒΟΙΑ
ΔΗΜ. ΕΝΟΤΗΤΑ ΛΙΧΑΔΑΣ
ΔΗΜ. ΕΝΟΤΗΤΑ ΑΙΔΗΨΟΥ
ΛΙΧΑΔΑ
ΑΓ. ΓΕΩΡΓΙΟΣ
ΒΟΡ. ΕΥΒΟΪΚΟΣ ΚΟΛΠΟΣ
ΔΙΑΥΛΟΣ ΚΝΗΜΙΔΟΣ
ΔΗΜΟΣ ΜΩΛΟΥ - ΑΓ. ΚΩΝ/ΝΟΥ
ΔΗΜΟΣ ΛΟΚΡΩΝ
Δ/ΝΣΗ ΠΕΡΙΒΑΛΛΟΝΤΟΣ ΚΑΙ
ΧΩΡΙΚΟΥ ΣΧΕΔΙΑΣΜΟΥ ΑΠΟΚΕΝΤΡΩΜΕΝΗΣ ΔΙΟΙΚΗΣΗΣ
ΘΕΣΣΑΛΙΑΣ - ΣΤΕΡΕΑΣ ΕΛΛΑΔΑΣ
ΤΟ ΠΑΡΟΝ ΣΥΝΟΔΕΥΕΙ ΤΗΝ ΑΡΙΘ.
4177/176791/20-9-12 ΑΠΟΦΑΣΗ ΜΑΣ
ΛΑΜΙΑ 20/9/12
Η ΠΡ/ΝΗ Δ/ΝΣΗΣ
Ο ΑΡΜΟΔΙΟΣ ΥΠΑΛΛΗΛΟΣ
ΑΓΟΡΙΤΣΑ ΠΑΠΑΡΤΖΟΥ
ΠΟΛΙΤΙΚΟΣ ΜΗΧΑΝΙΚΟΣ
ΣΤΑΘΟΥΔΑΚΗ ΕΛΕΝΗ
ΑΡΧΙΤΕΚΤΩΝ ΜΗΧΑΝΙΚΟΣ
ΕΘΝΙΚΟ ΤΥΠΟΓΡΑΦΕΙΟ
Για τεχνικούς λόγους στο σχεδιάγραμμα, έγινε σμίκρυνση, κατά ποσοστό 83%
ΔΙ.ΠΕ.ΧΩ.Σ. Περιφέρειας Στ. Ελλάδας
Ο Τεχν. Υπάλληλος
Ο Δ/ντής
ΕΛΛΗΝΙΚΗ ΔΗΜΟΚΡΑΤΙΑ
ΠΕΡΙΦΕΡΕΙΑ ΣΤΕΡΕΑΣ ΕΛΛΑΔΑΣ
ΔΙΟΙΚΗΤΙΚΑ ΟΡΙΑ
ΔΗΜ. ΕΝΟΤΗΤΑΣ ΛΙΧΑΔΑΣ
ΟΡΙΑ ΟΙΚΙΣΜΩΝ
ΚΛΙΜΑΚΑ 1: 100.000

ΕΘΝΙΚΟ ΤΥΠΟΓΡΑΦΕΙΟ

ΕΦΗΜΕΡΙΣ ΤΗΣ ΚΥΒΕΡΝΗΣΕΩΣ

ΤΙΜΗ ΠΩΛΗΣΗΣ ΦΥΛΛΩΝ ΤΗΣ ΕΦΗΜΕΡΙΔΑΣ ΤΗΣ ΚΥΒΕΡΝΗΣΕΩΣ

Σε έντυπη μορφή:

- Για τα Φ.Ε.Κ. από 1 έως 16 σελίδες σε 1 € προσαυξανόμενη κατά 0,20 € για κάθε επιπλέον οκτασέλιδο ή μέρος αυτού.
- Για τα φωτοαντίγραφα Φ.Ε.Κ. σε 0,15 € ανά σελίδα.

Σε μορφή DVD/CD:

Τεύχος	Ετήσια έκδοση	Τριμηνιαία έκδοση	Μηνιαία έκδοση
Α΄	150 €	40 €	15 €
Β΄	300 €	80 €	30 €
Γ΄	50 €	-	-
Υ.Ο.Δ.Δ.	50 €	-	-
Δ΄	110 €	30 €	-

Τεύχος	Ετήσια έκδοση	Τριμηνιαία έκδοση	Μηνιαία έκδοση
Α.Α.Π.	110 €	30 €	-
Ε.Β.Ι.	100 €	-	-
Α.Ε.Δ.	5 €	-	-
Δ.Δ.Σ.	200 €	-	20 €
Α.Ε.-Ε.Π.Ε.	-	-	100 €

- Η τιμή πώλησης μεμονωμένων Φ.Ε.Κ. σε μορφή cd-rom από εκείνα που διατίθενται σε ψηφιακή μορφή και μέχρι 100 σελίδες, σε 5 € προσαυξανόμενη κατά 1 € ανά 50 σελίδες.

ΕΤΗΣΙΕΣ ΣΥΝΔΡΟΜΕΣ Φ.Ε.Κ.

Τεύχος	Έντυπη μορφή
Α΄	225 €
Β΄	320 €
Γ΄	65 €
Υ.Ο.Δ.Δ.	65 €

Τεύχος	Έντυπη μορφή
Δ΄	160 €
Α.Α.Π.	160 €
Ε.Β.Ι.	65 €
Α.Ε.Δ.	10 €

Τεύχος	Έντυπη μορφή
Α.Ε.-Ε.Π.Ε.	2.250 €
Δ.Δ.Σ.	225 €
Α.Σ.Ε.Π.	70 €
Ο.Π.Κ.	-

- Το τεύχος Α.Σ.Ε.Π. (έντυπη μορφή) θα αποστέλλεται σε συνδρομητές ταχυδρομικά, με την επιβάρυνση των 70 €, ποσό το οποίο αφορά τα ταχυδρομικά έξοδα.

- Η καταβολή γίνεται σε όλες τις Δημόσιες Οικονομικές Υπηρεσίες (Δ.Ο.Υ.). Το πρωτότυπο διπλότυπο (έγγραφο αριθμ. πρωτ. 9067/28.2.2005 2η Υπηρεσία Επιτρόπου Ελεγκτικού Συνεδρίου) με φροντίδα των ενδιαφερομένων, πρέπει να αποστέλλεται ή να κατατίθεται στο Εθνικό Τυπογραφείο (Καποδιστρίου 34, Τ.Κ. 104 32 Αθήνα).
- Σημειώνεται ότι φωτοαντίγραφα διπλοτύπων, ταχυδρομικές Επιταγές για την εξόφληση της συνδρομής, δεν γίνονται δεκτά και θα επιστρέφονται.
- Οι οργανισμοί τοπικής αυτοδιοίκησης, τα νομικά πρόσωπα δημοσίου δικαίου, τα μέλη της Ένωσης Ιδιοκτητών Ημερησίου Τύπου Αθηνών και Επαρχίας, οι τηλεοπτικοί και ραδιοφωνικοί σταθμοί, η Ε.Σ.Η.Ε.Α, τα τριτοβάθμια συνδικαλιστικά όργανα και οι τριτοβάθμιες επαγγελματικές ενώσεις δικαιούνται έκπτωσης πενήντα τοις εκατό (50%) επί της ετήσιας συνδρομής.
- Το ποσό υπέρ ΤΑ.Π.Ε.Τ. (5% επί του ποσού συνδρομής), καταβάλλεται ολόκληρο (Κ.Α.Ε. 3512) και υπολογίζεται πριν την έκπτωση.
- Στην Ταχυδρομική συνδρομή του τεύχους Α.Σ.Ε.Π. δεν γίνεται έκπτωση.

Πληροφορίες για δημοσιεύματα που καταχωρίζονται στα Φ.Ε.Κ. στο τηλ.: 210 5279000.
Φωτοαντίγραφα παλαιών Φ.Ε.Κ.: τηλ.: 210 8220885.

Τα φύλλα όλων των τευχών της Εφημερίδας της Κυβερνήσεως διατίθενται δωρεάν σε ηλεκτρονική μορφή από την ιστοσελίδα του Εθνικού Τυπογραφείου (www.et.gr)

Ηλεκτρονική Διεύθυνση: http://www.et.gr - e-mail: webmaster.et@et.gr

ΟΙ ΥΠΗΡΕΣΙΕΣ ΕΞΥΠΗΡΕΤΗΣΗΣ ΠΟΛΙΤΩΝ ΛΕΙΤΟΥΡΓΟΥΝ ΚΑΘΗΜΕΡΙΝΑ ΑΠΟ 08:00 ΜΕΧΡΙ 13:30



ΑΠΟ ΤΟ ΕΘΝΙΚΟ ΤΥΠΟΓΡΑΦΕΙΟ
ΚΑΠΟΔΙΣΤΡΙΟΥ 34 * ΑΘΗΝΑ 104 32 * ΤΗΛ. 210 52 79 000 * FAX 210 52 21 004